


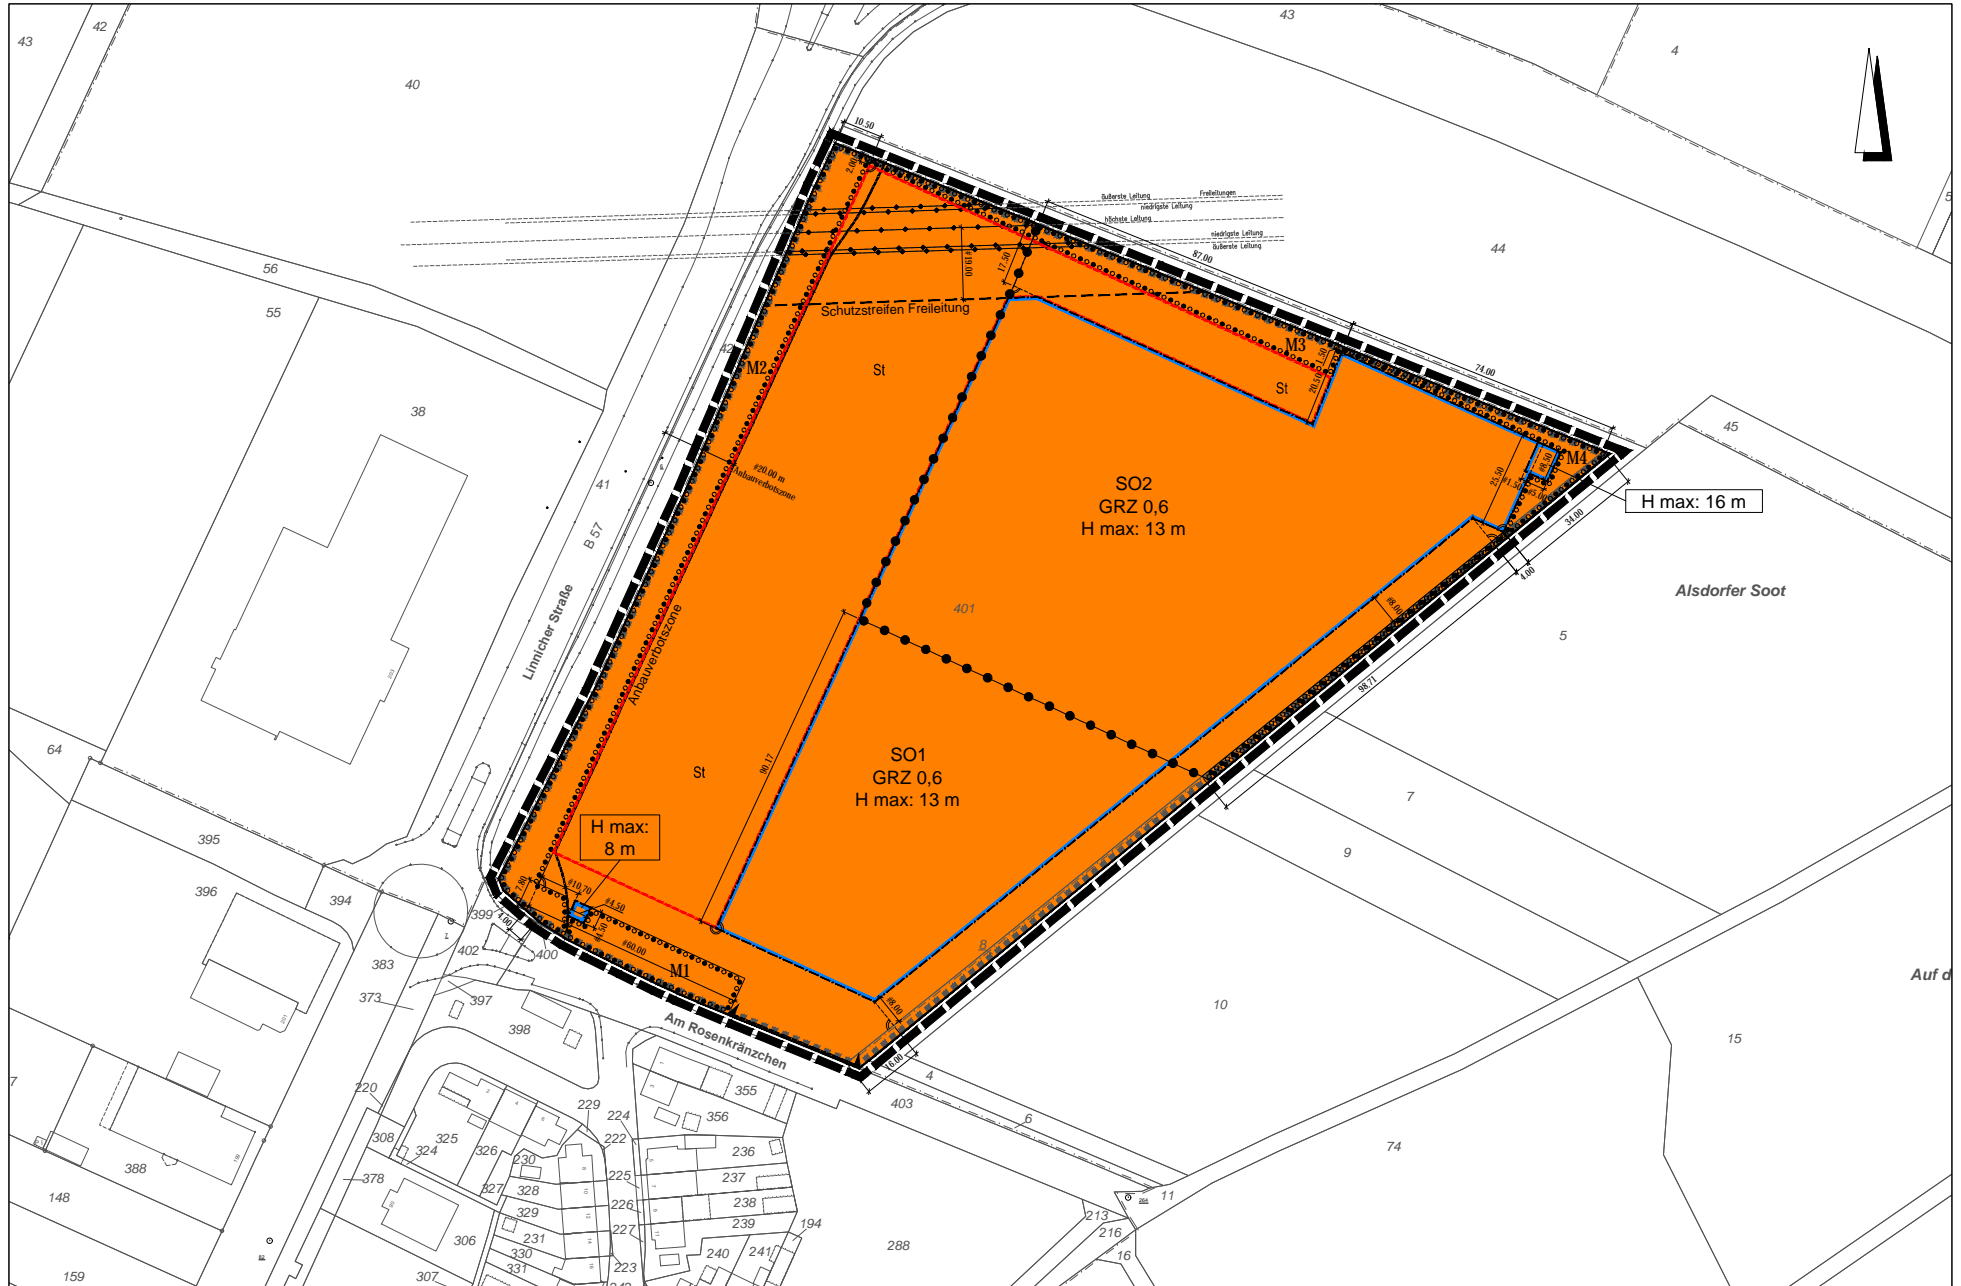






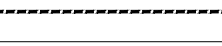
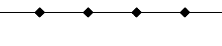
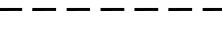


BEBAUUNGSPLAN NR. 318 - AM ROSENKRÄNZCHEN - (ENTWURF)



STAND: 12.12.2018 MAßSTAB 1 : 2000

BEBAUUNGSPLAN NR. 318 - AM ROSENKRÄNZCHEN - (ENTWURF)

<h2>ZEICHENERKLÄRUNG</h2>	
	FLURGRENZE
	FLURSTÜCKSGRENZE
44	FLURSTÜCKSNUMMER
SO1	SONSTIGE SONDERGEBIETE
GRZ 0,6	GRZ - GRUNDFLÄCHENZAHL
H max: 13 m	MAXIMAL ZULÄSSIGE HÖHE BAULICHER ANLAGEN IN METER
	BAUGRENZE
	EIN- BZW. AUSFAHRTBEREICH
 z.B. M1	UMGRENZUNG VON FLÄCHEN FÜR DIE ERHALTUNG UND DAS ANPFLANZEN VON BÄUMEN UND STRÄUCHERN
 St	UMGRENZUNG VON FLÄCHEN FÜR STELLPLÄTZE
	UMGRENZUNG VON FLÄCHEN, BEI DEREN BEBAUUNG BESONDERE BAULICHE VORKEHRUNGEN GEGEN ÄUSSERE EINWIRKUNGEN ERFORDERLICH SIND UND UMGRENZUNG DER FLÄCHEN, UNTER DENEN DER BERGBAU UMGEHT
	GRENZE DES RÄUMLICHEN GELTUNGSBEREICHES
	ABGRENZUNG UNTERSCHIEDLICHER NUTZUNG
NACHRICHTLICHE ÜBERNAHME	
	ANBAUVERBOTSZONE (20 M ZUR B57)
 	HAUPTVERSORGUNGSLEITUNGEN, OBERIRDISCH MIT SCHUTZSTREIFEN