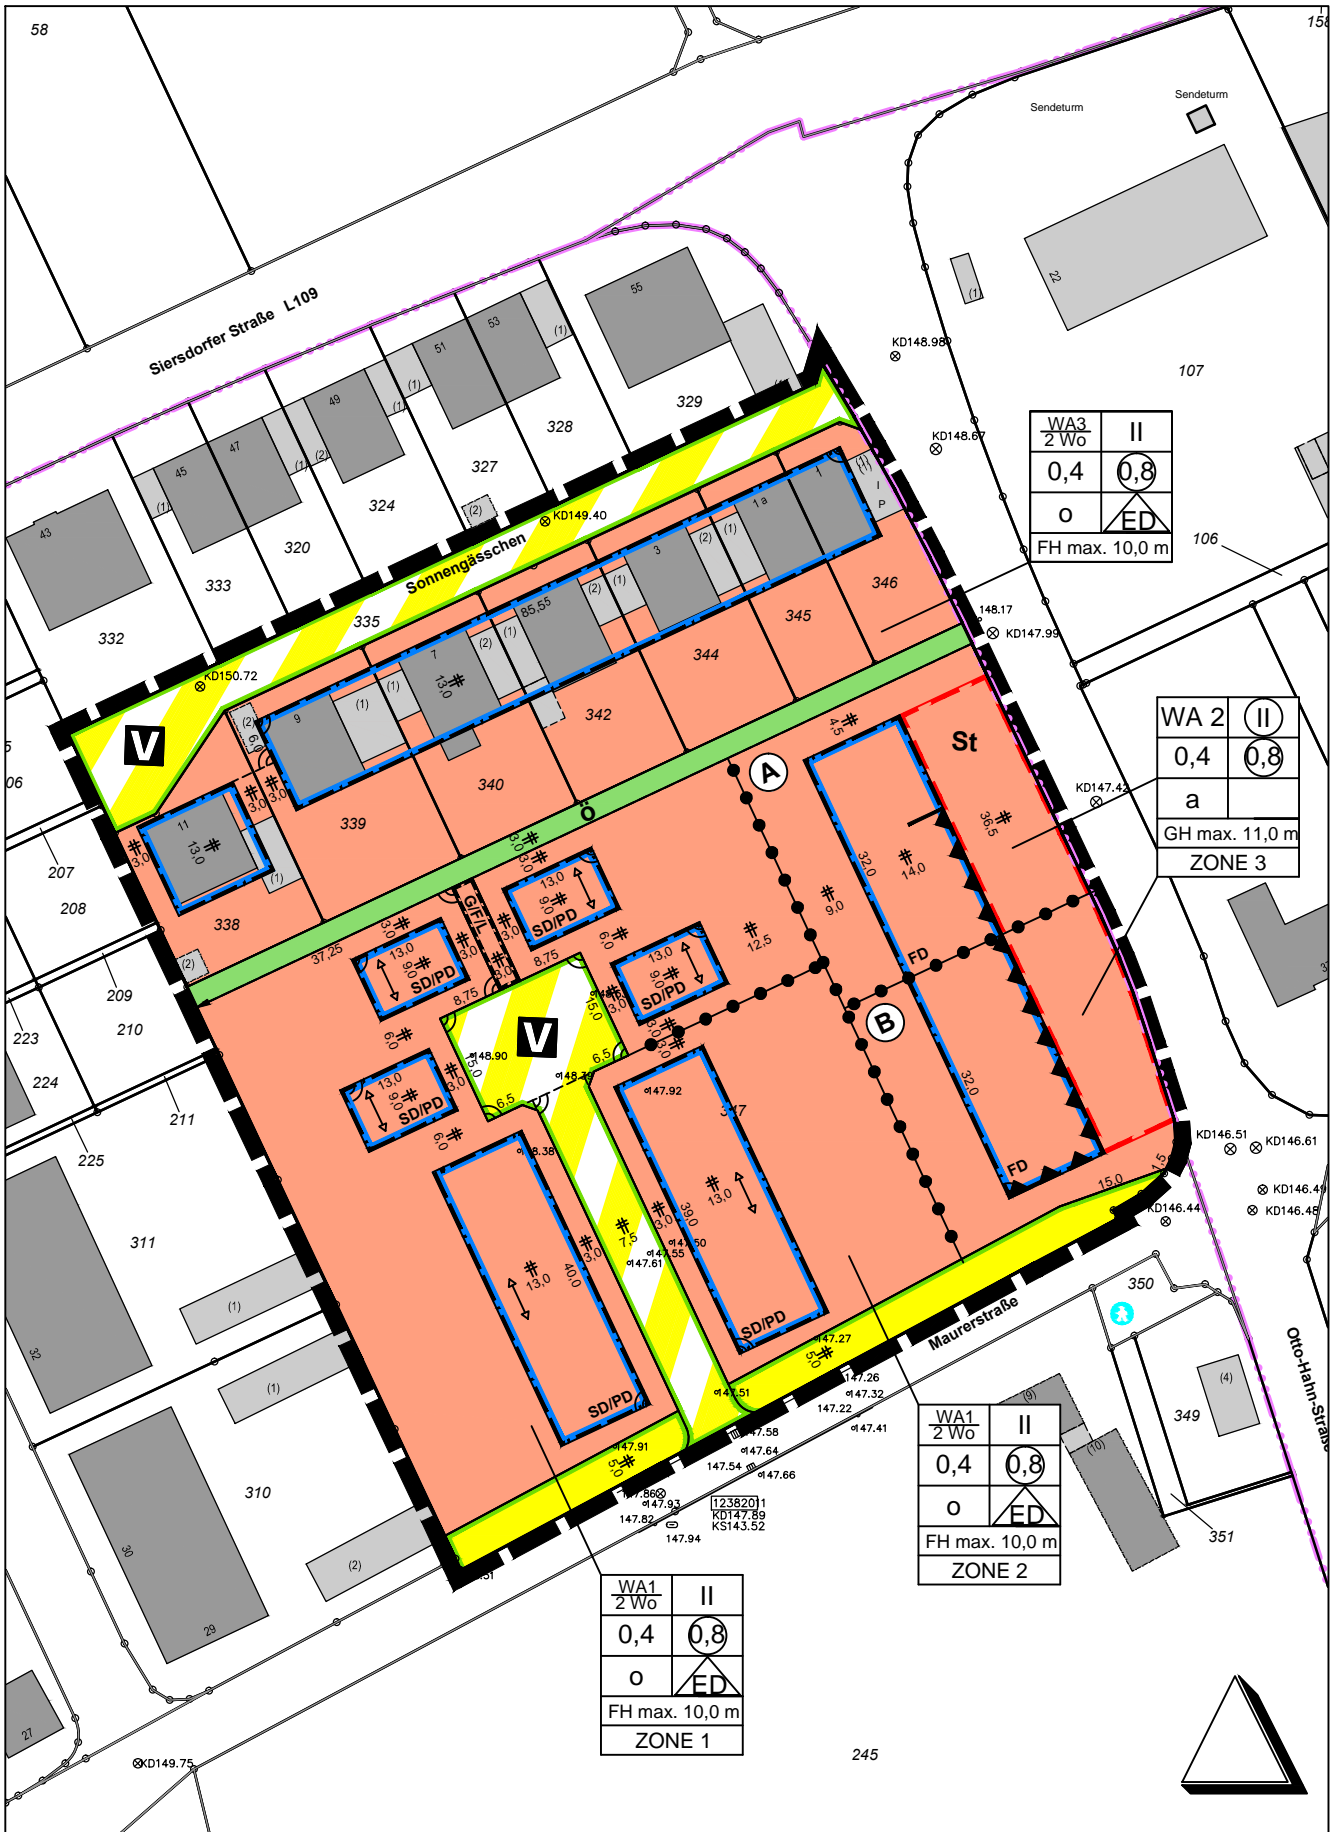
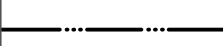
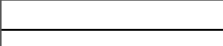

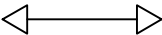







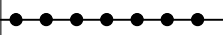


BP 354 - Am Kirchpfad



ZEICHENERKLÄRUNG

	FLURGRENZE
	FLURSTÜCKSGRENZE
142	FLURSTÜCKSNUMMER
WA	WOHNBAUFLÄCHEN
WO	WOHNEINHEITEN
0,4	GRZ - GRUNDFLÄCHENZAHL
0,8	GFZ - GESCHOSSFLÄCHENZAHL
II	ZAHL DER VOLLGESCHOSSE ALS HÖCHSTGRENZE
II	ZAHL DER VOLLGESCHOSSE ZWINGEND
FH	FIRSTHÖHE
GH	GEBÄUDEHÖHE
o	OFFENE BAUWEISE
a	ABWEICHENDE BAUWEISE
	EINZEL- UND DOPPELHÄUSER
	FIRSTRICHTUNG
	BAUGRENZE
	STRASSENVERKEHRSFLÄCHE
	STRASSENBEGRENZUNGSLINIE
	VERKEHRSFLÄCHEN BES. ZWECKBESTIMMUNG
V	VERKEHRSBERUHIIGTER BEREICH
ö	ÖFFENTLICHE GRÜNFLÄCHE
	UMGRENZUNG VON FLÄCHEN FÜR STELLPLÄTZE UND GARAGEN
St	STELLPLÄTZE
	GEH-/ FAHR- UND LEITUNGSRECHT
	GRENZE DES RÄUMLICHEN GELTUNGSBEREICHES
	ABGRENZUNG UNTERSCHIEDLICHER NUTZUNGEN
ZONE 1 - 3	ZEITLICHE ABFOLGE DER SCHALLSCHUTZMAßNAHMEN