


BP 354 - Am Kirchpfad

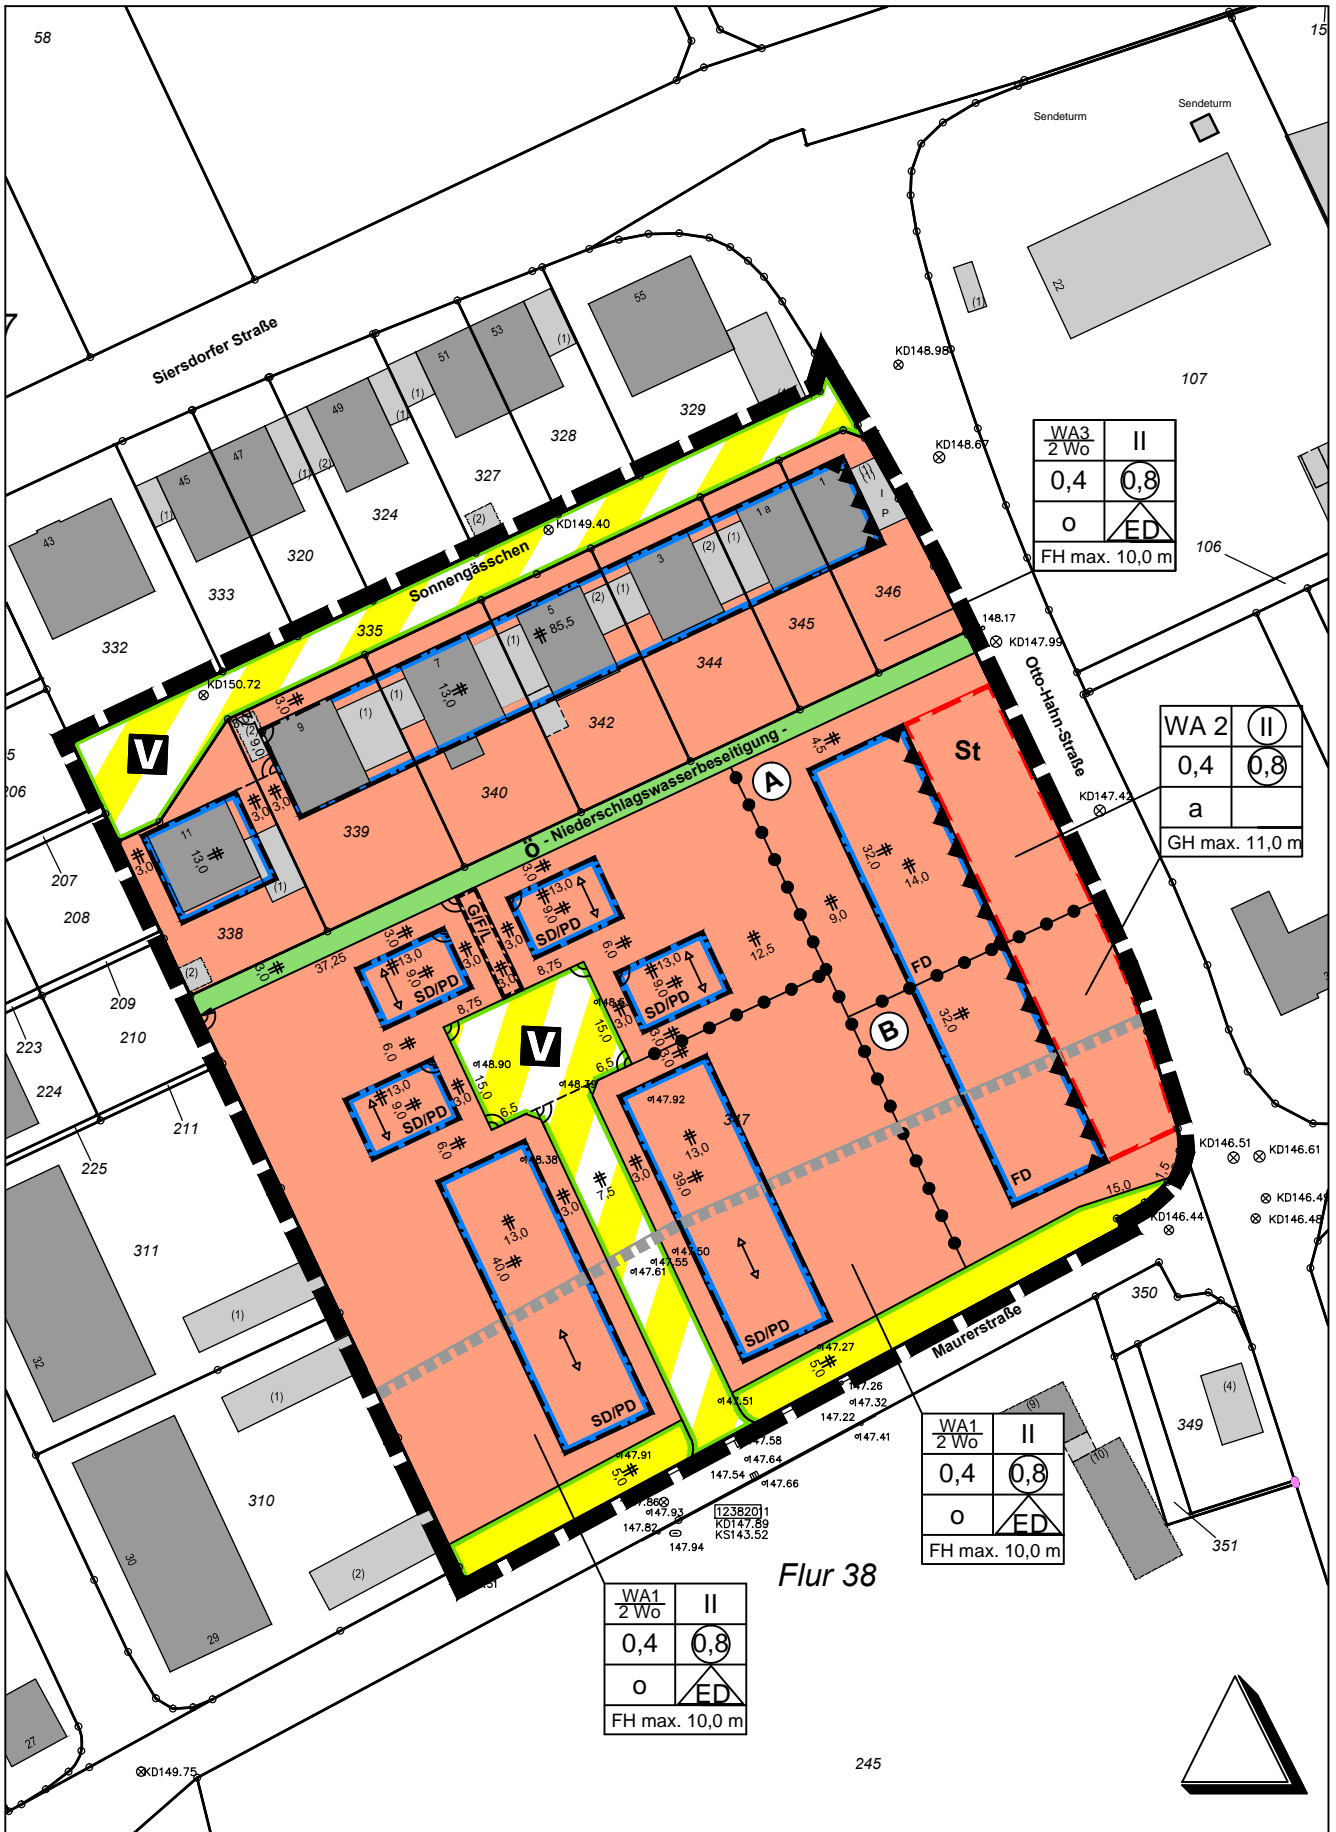

<h1>ZEICHENERKLÄRUNG</h1>	
	FLURGRENZE
	FLURSTÜCKSGRENZE
142	FLURSTÜCKSNUMMER
WA	WOHNBAUFLÄCHEN
WO	WOHNEINHEITEN
0,4	GRZ - GRUNDFLÄCHENZAHL
⊙0,8	GFZ - GESCHOSSFLÄCHENZAHL
II	ZAHL DER VOLLGESCHOSSE ALS HÖCHSTGRENZE
⊙II	ZAHL DER VOLLGESCHOSSE ZWINGEND
FH	FIRSTHÖHE
GH	GEBÄUDEHÖHE
o	OFFENE BAUWEISE
a	ABWEICHENDE BAUWEISE
	EINZEL- UND DOPPELHÄUSER
	FIRSTRICHTUNG
	BAUGRENZE
	STRASSENVERKEHRSFLÄCHE
	STRASSENBEGRENZUNGSLINIE
	VERKEHRSFLÄCHEN BES. ZWECKBESTIMMUNG
	VERKEHRSBERUHIGTER BEREICH
	ÖFFENTLICHE GRÜNFLÄCHE
	UMGRENZUNG VON FLÄCHEN FÜR STELLPLÄTZE UND GARAGEN
St	STELLPLÄTZE
	G/F/L
	GRENZE DES RÄUMLICHEN GELTUNGSBEREICHES
	VORKEHRUNGEN ZUM SCHUTZ GEGEN SCHÄDLICHE UMWELTEINWIRKUNGEN
	UMGRENZUNG VON FLÄCHEN, BEI DEREN BEBAUUNG BESONDERE BAULICHE VORKEHRUNGEN ERFORDERLICH SIND
	ABGRENZUNG UNTERSCHIEDLICHER NUTZUNGEN