


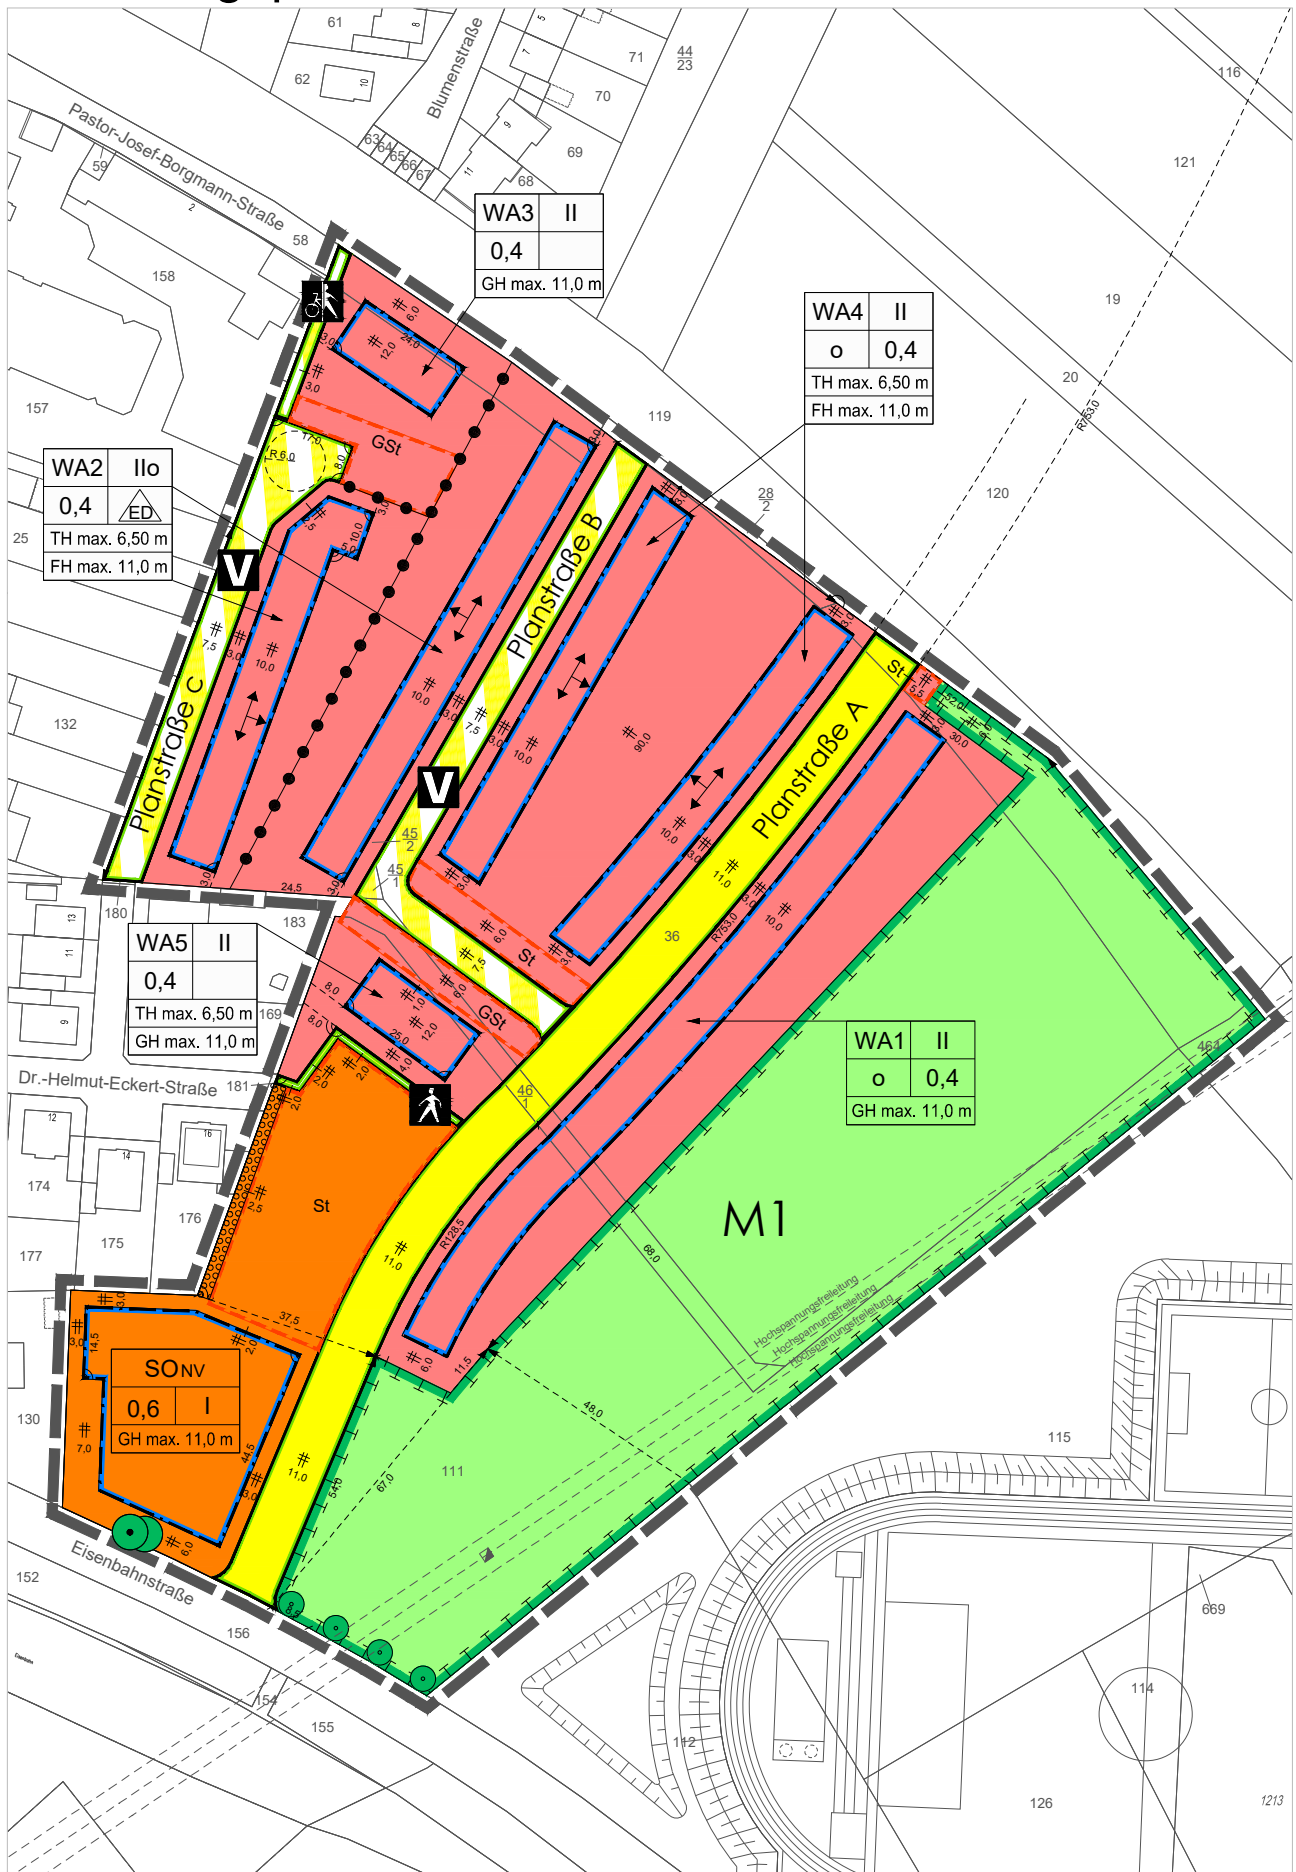












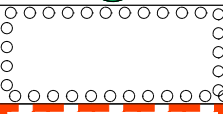



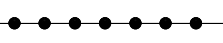


Bebauungsplan Nr. 316 -Eisenbahnstraße-



Bebauungsplan Nr. 316 -Eisenbahnstraße-

	FLURGRENZE
	FLURSTÜCKSGRENZE
142	FLURSTÜCKSNUMMER
WA	ALLGEMEINE WOHNGBIETE
SO _{NV}	SONDERBAUFLÄCHE NAHVERSORGUNG
0,4	GRZ - GRUNDFLÄCHENZAHL
II	ZAHL DER VOLLGESCHOSSE ALS HÖCHSTGRENZE
TH	TRAUFHÖHE
FH	FIRSTHÖHE
GH	GEBÄUDEHÖHE
o	OFFENE BAUWEISE
	NUR EINZEL- UND DOPPELHÄUSER ZULÄSSIG
	FIRSTRICHTUNG
	BAUGRENZE
	STRASSENVERKEHRSFLÄCHEN
	STRASSENBEGRENZUNGSLINIE
	STRASSENVERKEHRSFLÄ. BES. ZWECKBESTIMMUNG
	VERKEHRSBERUHIGTER BEREICH
	FUSSWEG
	RAD- UND FUSSWEG
	GRÜNFLÄCHEN
	UMGRENZUNG VON FLÄCHEN FÜR MASSNAHMEN ZUM SCHUTZ, ZUR PFLEGE UND ZUR ENTWICKLUNG VON NATUR UND LANDSCHAFT
	ANPFLANZUNG VON BÄUMEN
	ERHALTUNG VON BÄUMEN
	UMGRENZUNG VON FLÄCHEN ZUM ANPFLANZEN VON BÄUMEN, STRÄUCHERN UND SONSTIGEN BEPFLANZUNGEN
	UMGRENZUNG VON FLÄCHEN FÜR GEMEINSCHAFTSSTELLPLÄTZE
	UMGRENZUNG VON FLÄCHEN FÜR STELLPLÄTZE
	GRENZE DES RÄUMLICHEN GELTUNGSBEREICHES
	ABGRENZUNG UNTERSCHIEDLICHER NUTZUNG