



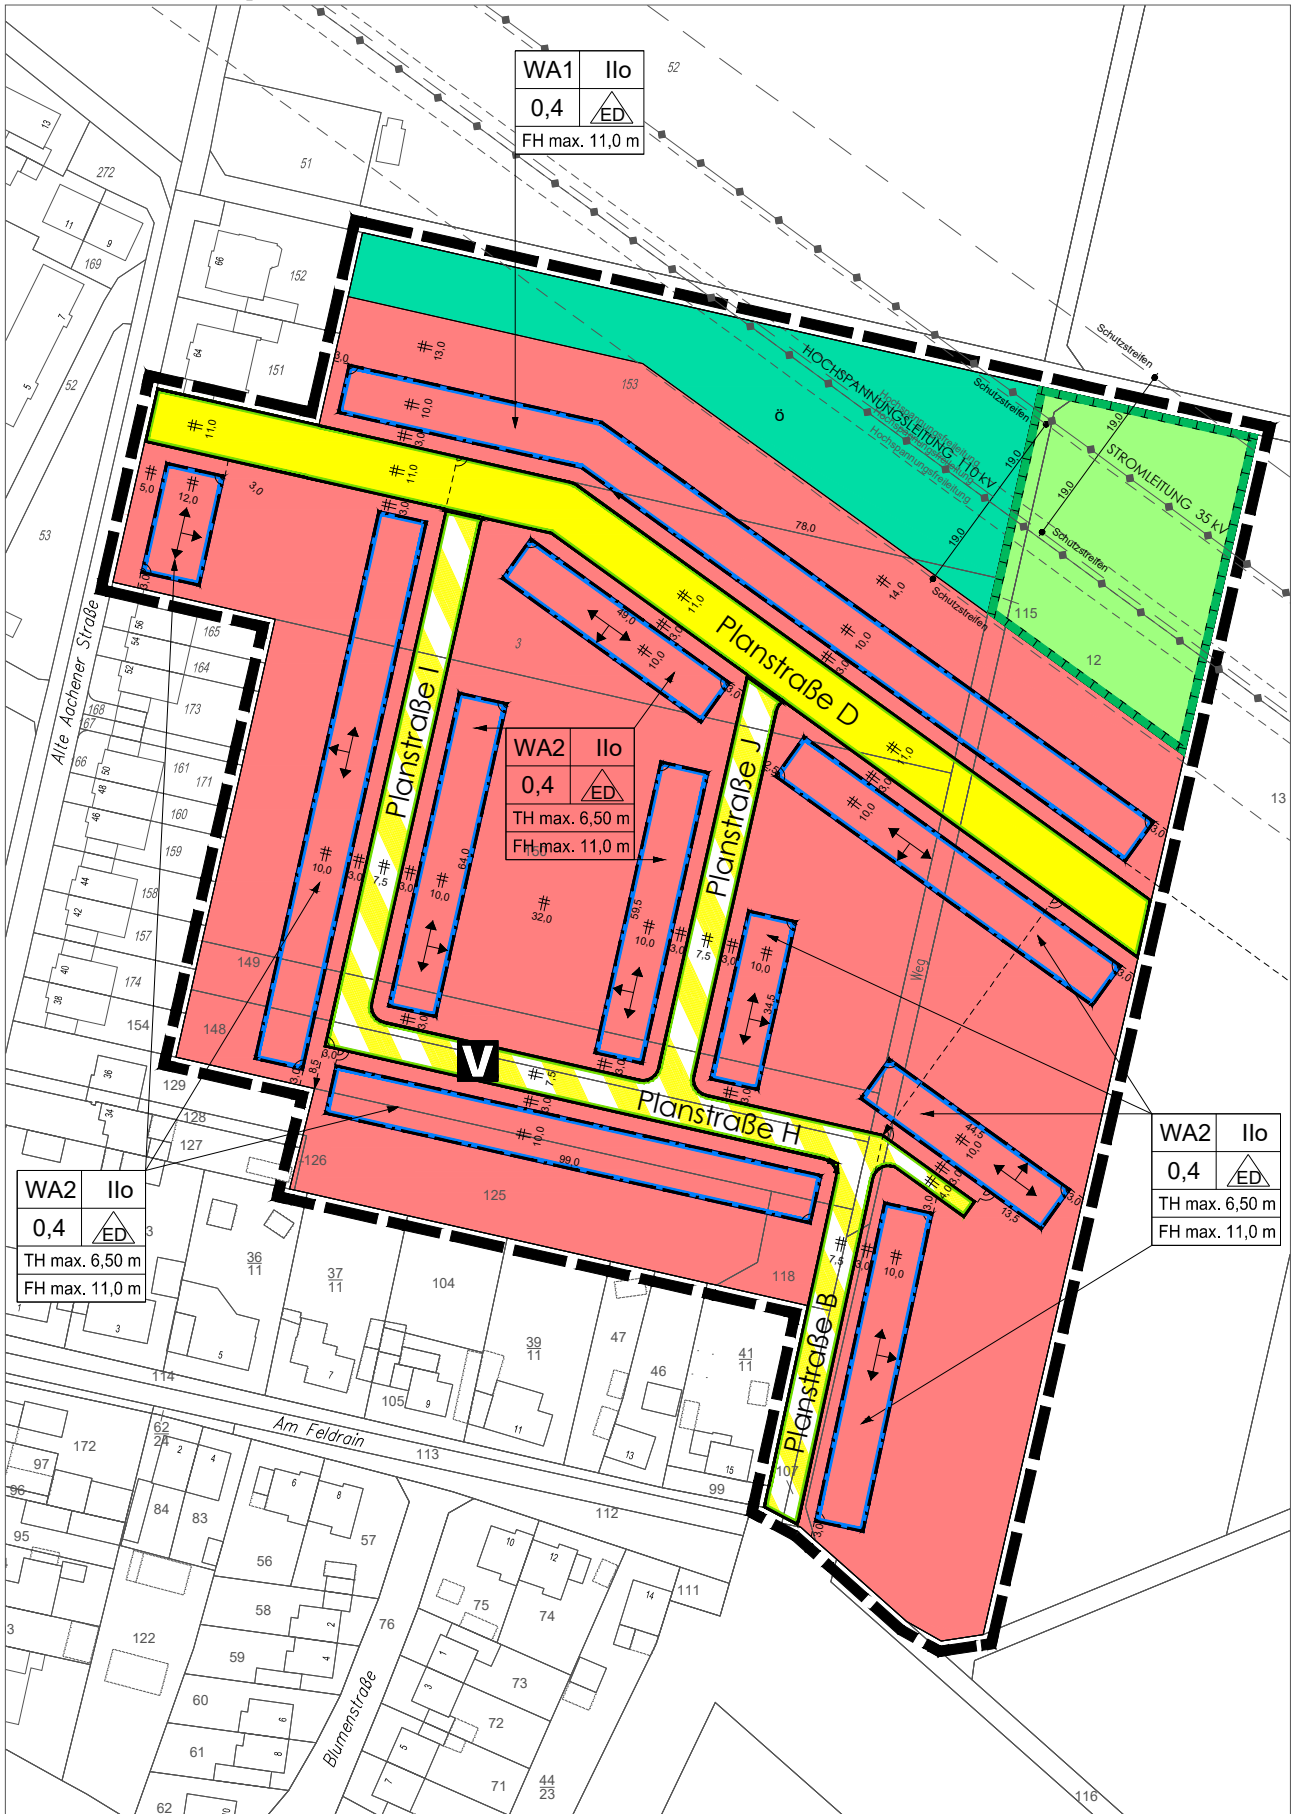


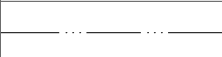







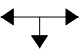Bebauungsplan Nr. 361 -An den Eldern-



ZEICHENERKLÄRUNG

	FLURGRENZE
	FLURSTÜCKSGRENZE
142	FLURSTÜCKSNUMMER
WA	ALLGEMEINE WOHNGEBIETE
0,4	GRZ - GRUNDFLÄCHENZAHL
II	ZAHL DER VOLLGESCHOSSE ALS HÖCHSTGRENZE
TH	TRAUFHÖHE
FH	FIRSTHÖHE
o	OFFENE BAUWEISE
	NUR EINZEL- UND DOPPELHÄUSER ZULÄSSIG
	FIRSTRICHTUNG
	BAUGRENZE
	STRASSENVERKEHRSFLÄCHEN
	STRASSENBEGRENZUNGSLINIE
	STRASSENVERKEHRSFLÄ. BES. ZWECKBESTIMMUNG
V	VERKEHRSBERUHINGTER BEREICH
	GRÜNFLÄCHEN
ö	ÖFFENTLICH
	FLÄCHEN FÜR WALD
	UMGRENZUNG VON FLÄCHEN FÜR MASSNAHMEN ZUM SCHUTZ, ZUR PFLEGE UND ZUR ENTWICKLUNG VON NATUR UND LANDSCHAFT
	GRENZE DES RÄUMLICHEN GELTUNGSBEREICHES