
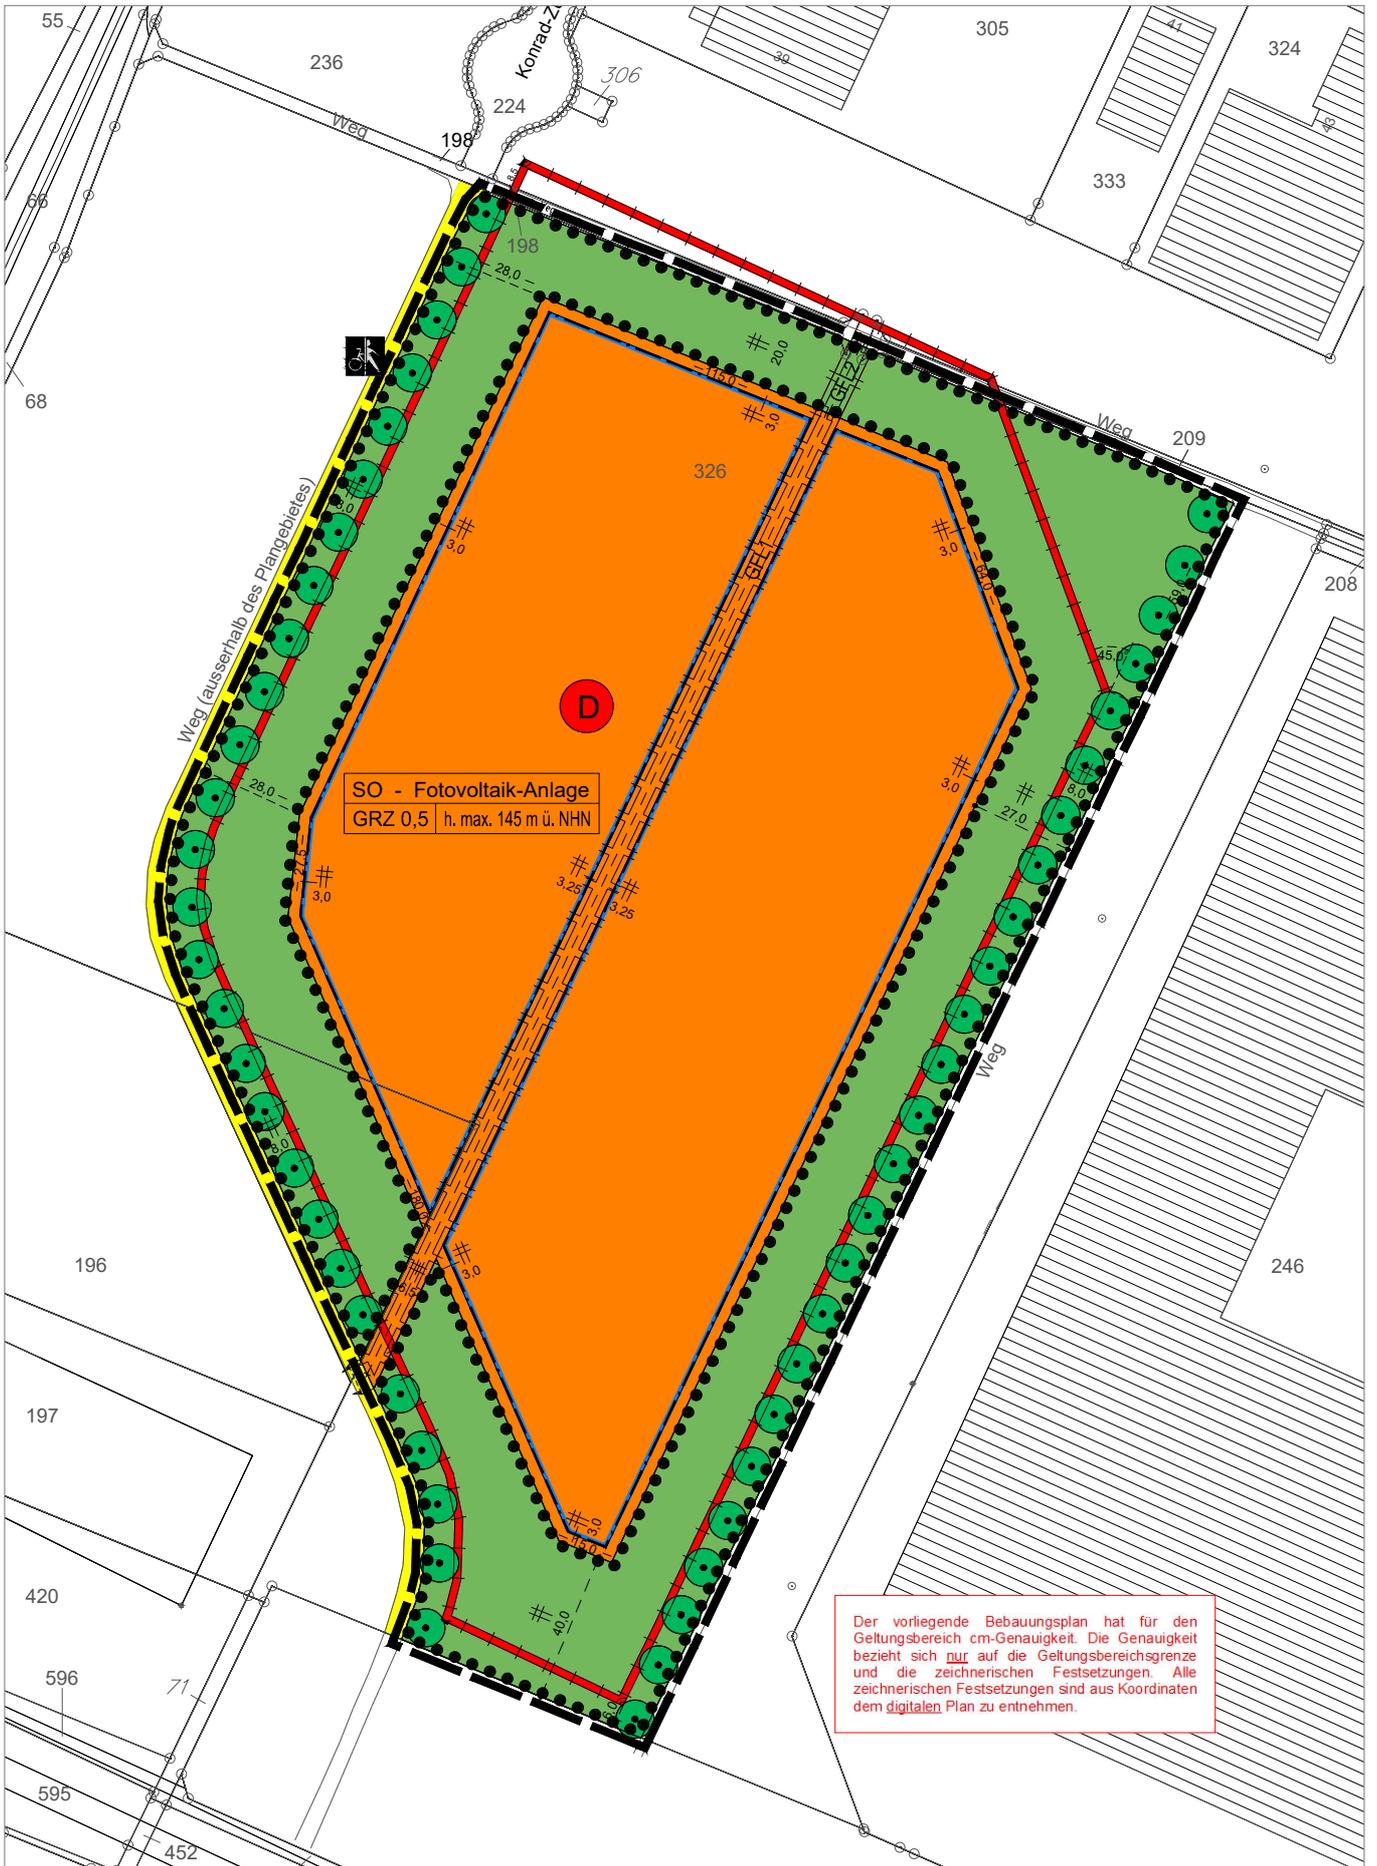
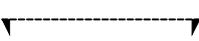


BP Nr. 374 FV Anlage - Duckweiler Wüstung -

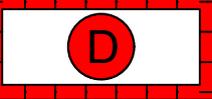

Bebauungsplan Nr. 374 FV Anlage - Duckweiler Wüstung -

ZEICHENERKLÄRUNG

| | |
|---|---|
|  | FLURGRENZE |
|  | FLURSTÜCKSGRENZE |
| 142 | FLURSTÜCKSNUMMER |
| SO | SONDERGEBIETE |
| 0,5 | GRZ - GRUNDFLÄCHENZAHL |
| h | HÖHE |
|  | BAUGRENZE |
|  | STRASSENVERKEHRSFLÄCHEN <small>Nachrichtliche Darstellung</small> |
|  | RAD- UND FUSSWEG |
|  | EINFAHRTBEREICH |
|  | PRIVATE GRÜNFLÄCHEN |
|  | UMGRENZUNG VON FLÄCHEN MIT BINDUNG FÜR BEPFLANZUNGEN UND FÜR DIE ERHALTUNG VON BÄUMEN, STRÄUCHERN UND SONSTIGEN BEPFLANZUNGEN |
|  | ERHALTUNG VON BÄUMEN |
|  | UMGRENZUNG VON GESAMTANLAGEN (ENSEMBLES), DIE DEM DENKMALSCHUTZ UNTERLIEGEN |
|  | MIT GEH-, FAHR- UND LEITUNGSRECHTEN ZU BELASTENDE FLÄCHEN |
|  | GRENZE DES RÄUMLICHEN GELTUNGSBEREICHES |