
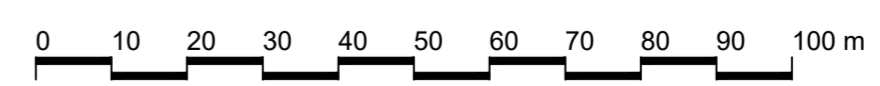
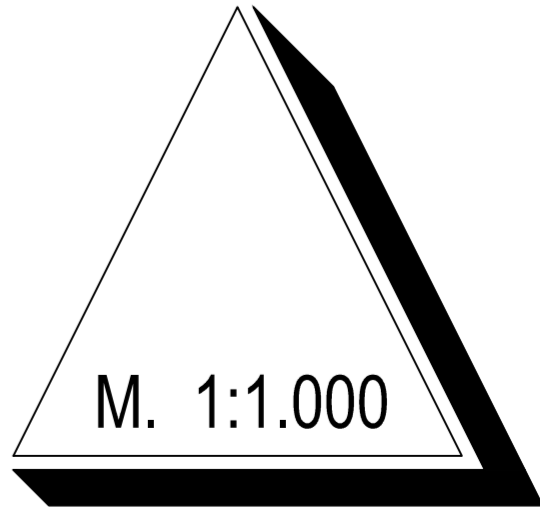


# BEBAUUNGSPLAN NR. 275 - 3. ÄNDERUNG AM ALTEN BAHNDAMM

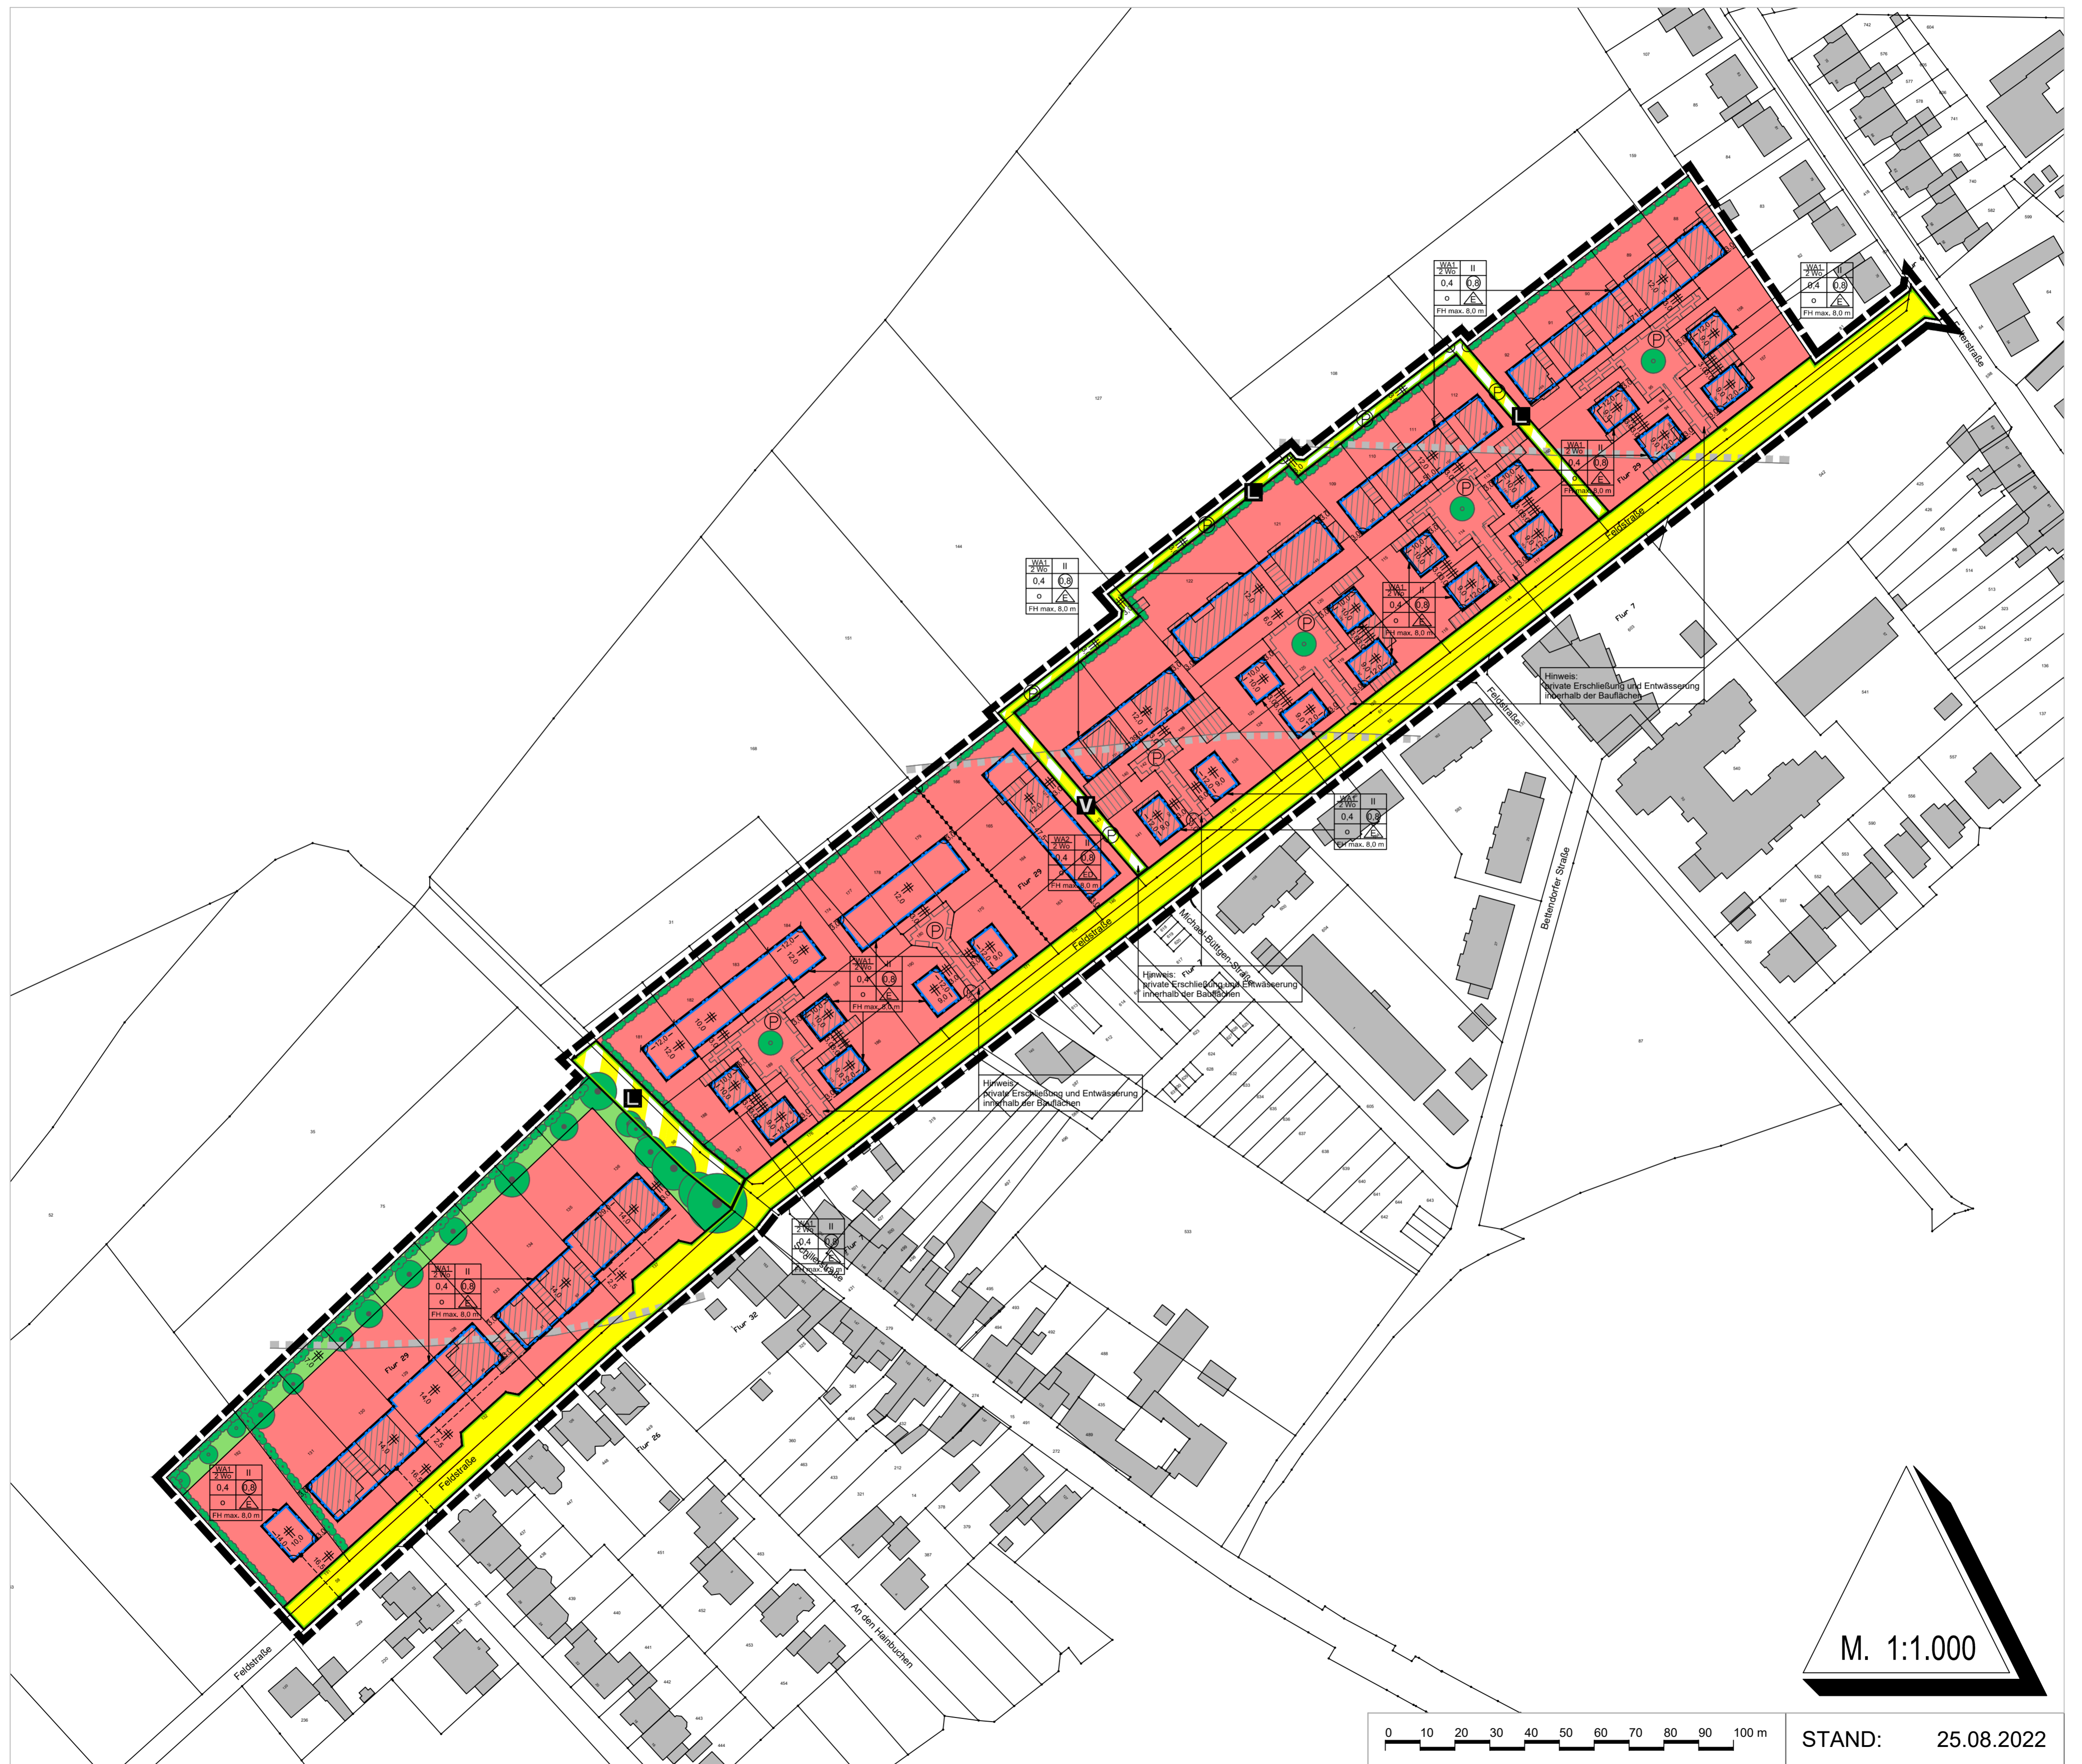

STAND: 25.08.2022