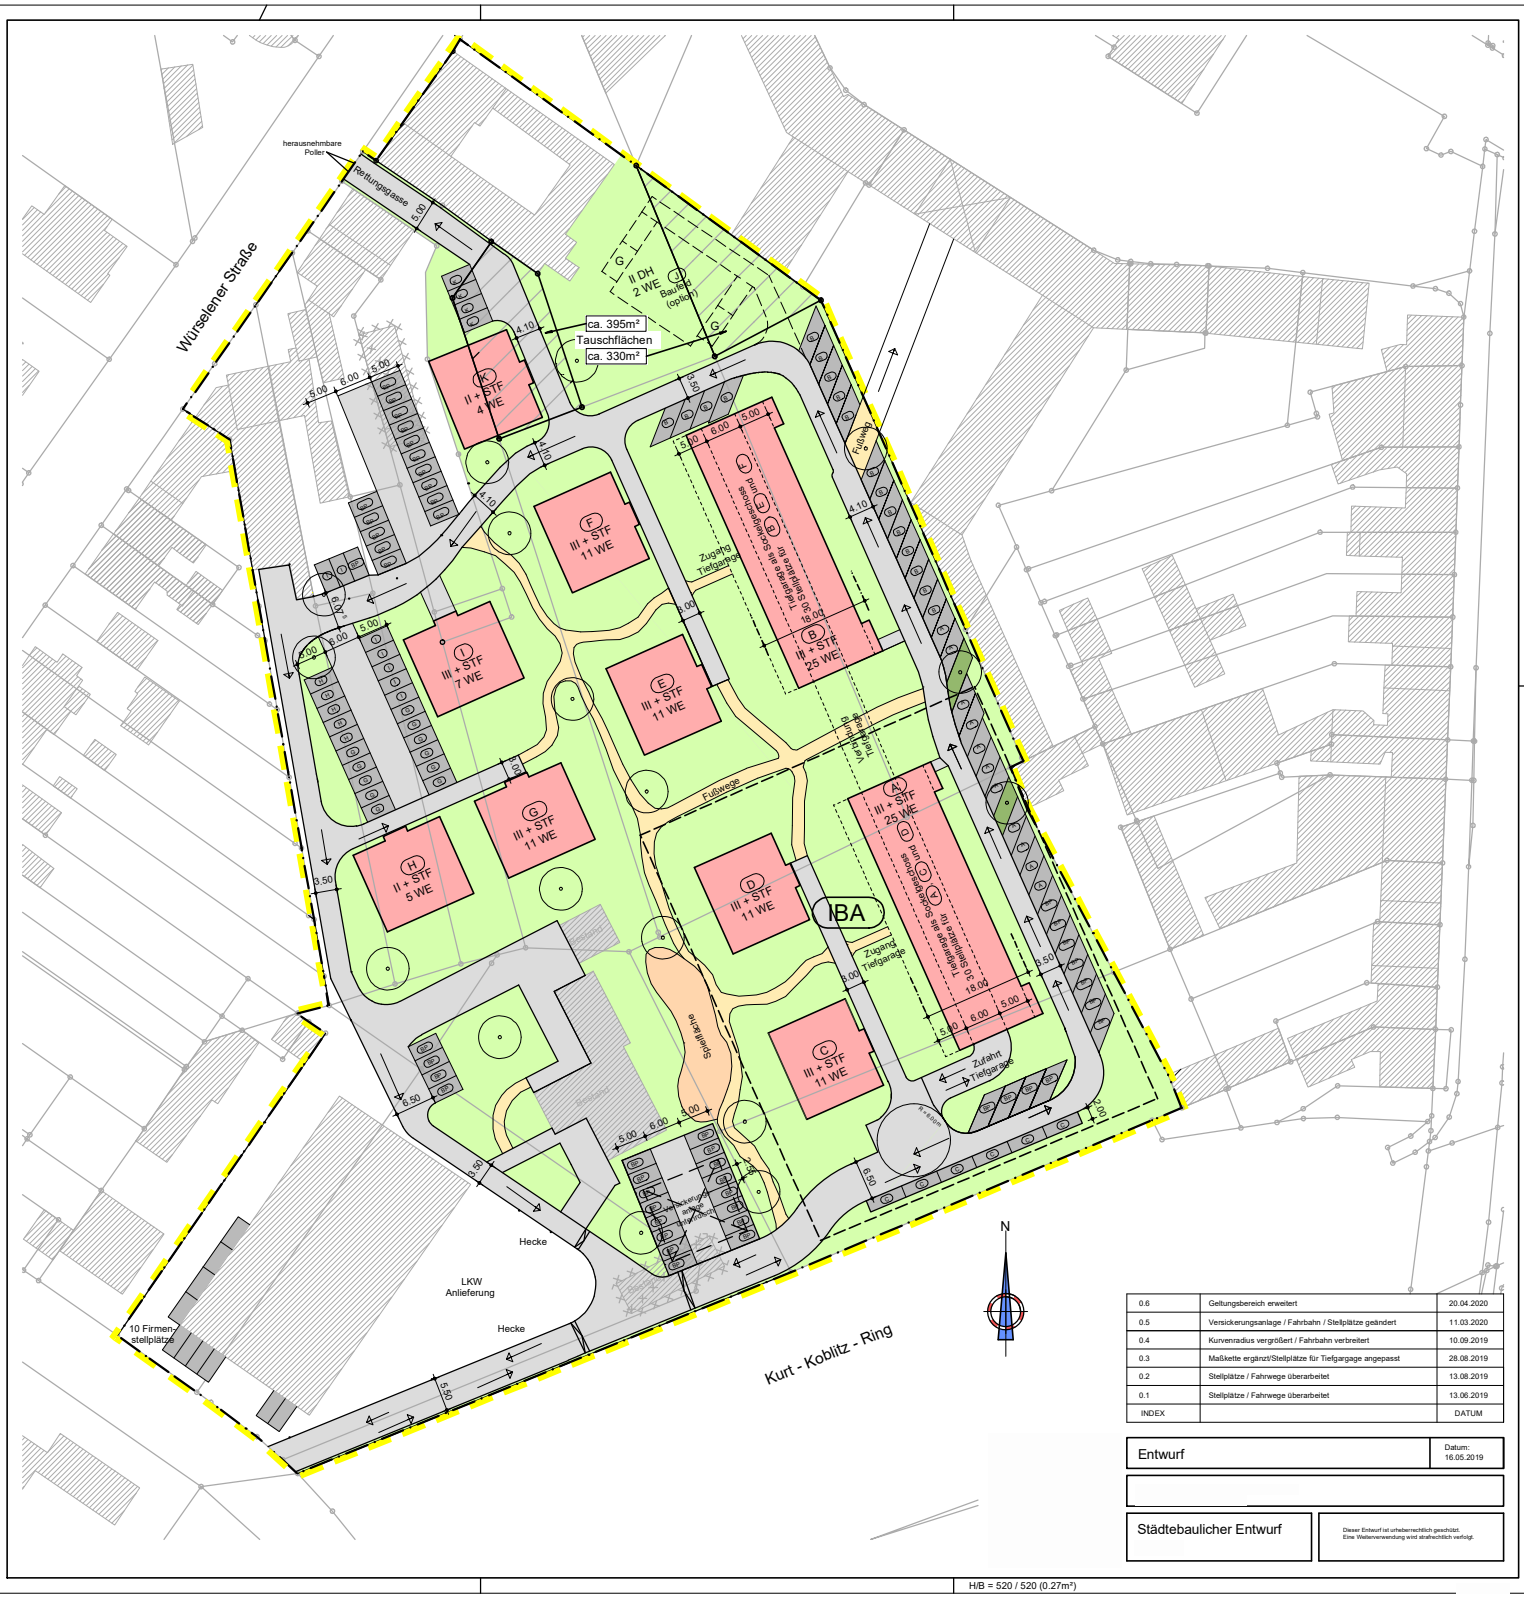

INDEX		DATUM
0.6	Geltungsbereich erweitert	20.04.2020
0.5	Versickerungsanlage / Fahrbahn / Stellplätze geändert	11.03.2020
0.4	Kurvenradius vergrößert / Fahrbahn verbreitert	10.09.2019
0.3	Maßkette ergänzt/Stellplätze für Tiefgargage angepasst	28.08.2019
0.2	Stellplätze / Fahrwege überarbeitet	13.08.2019
0.1	Stellplätze / Fahrwege überarbeitet	13.06.2019

Entwurf

Datum: 16.05.2019

Städtebaulicher Entwurf

Dieser Entwurf ist urheberrechtlich geschützt. Eine Weiterverwendung wird strafrechtlich verfolgt.

H/B = 520 / 520 (0.27m²)