



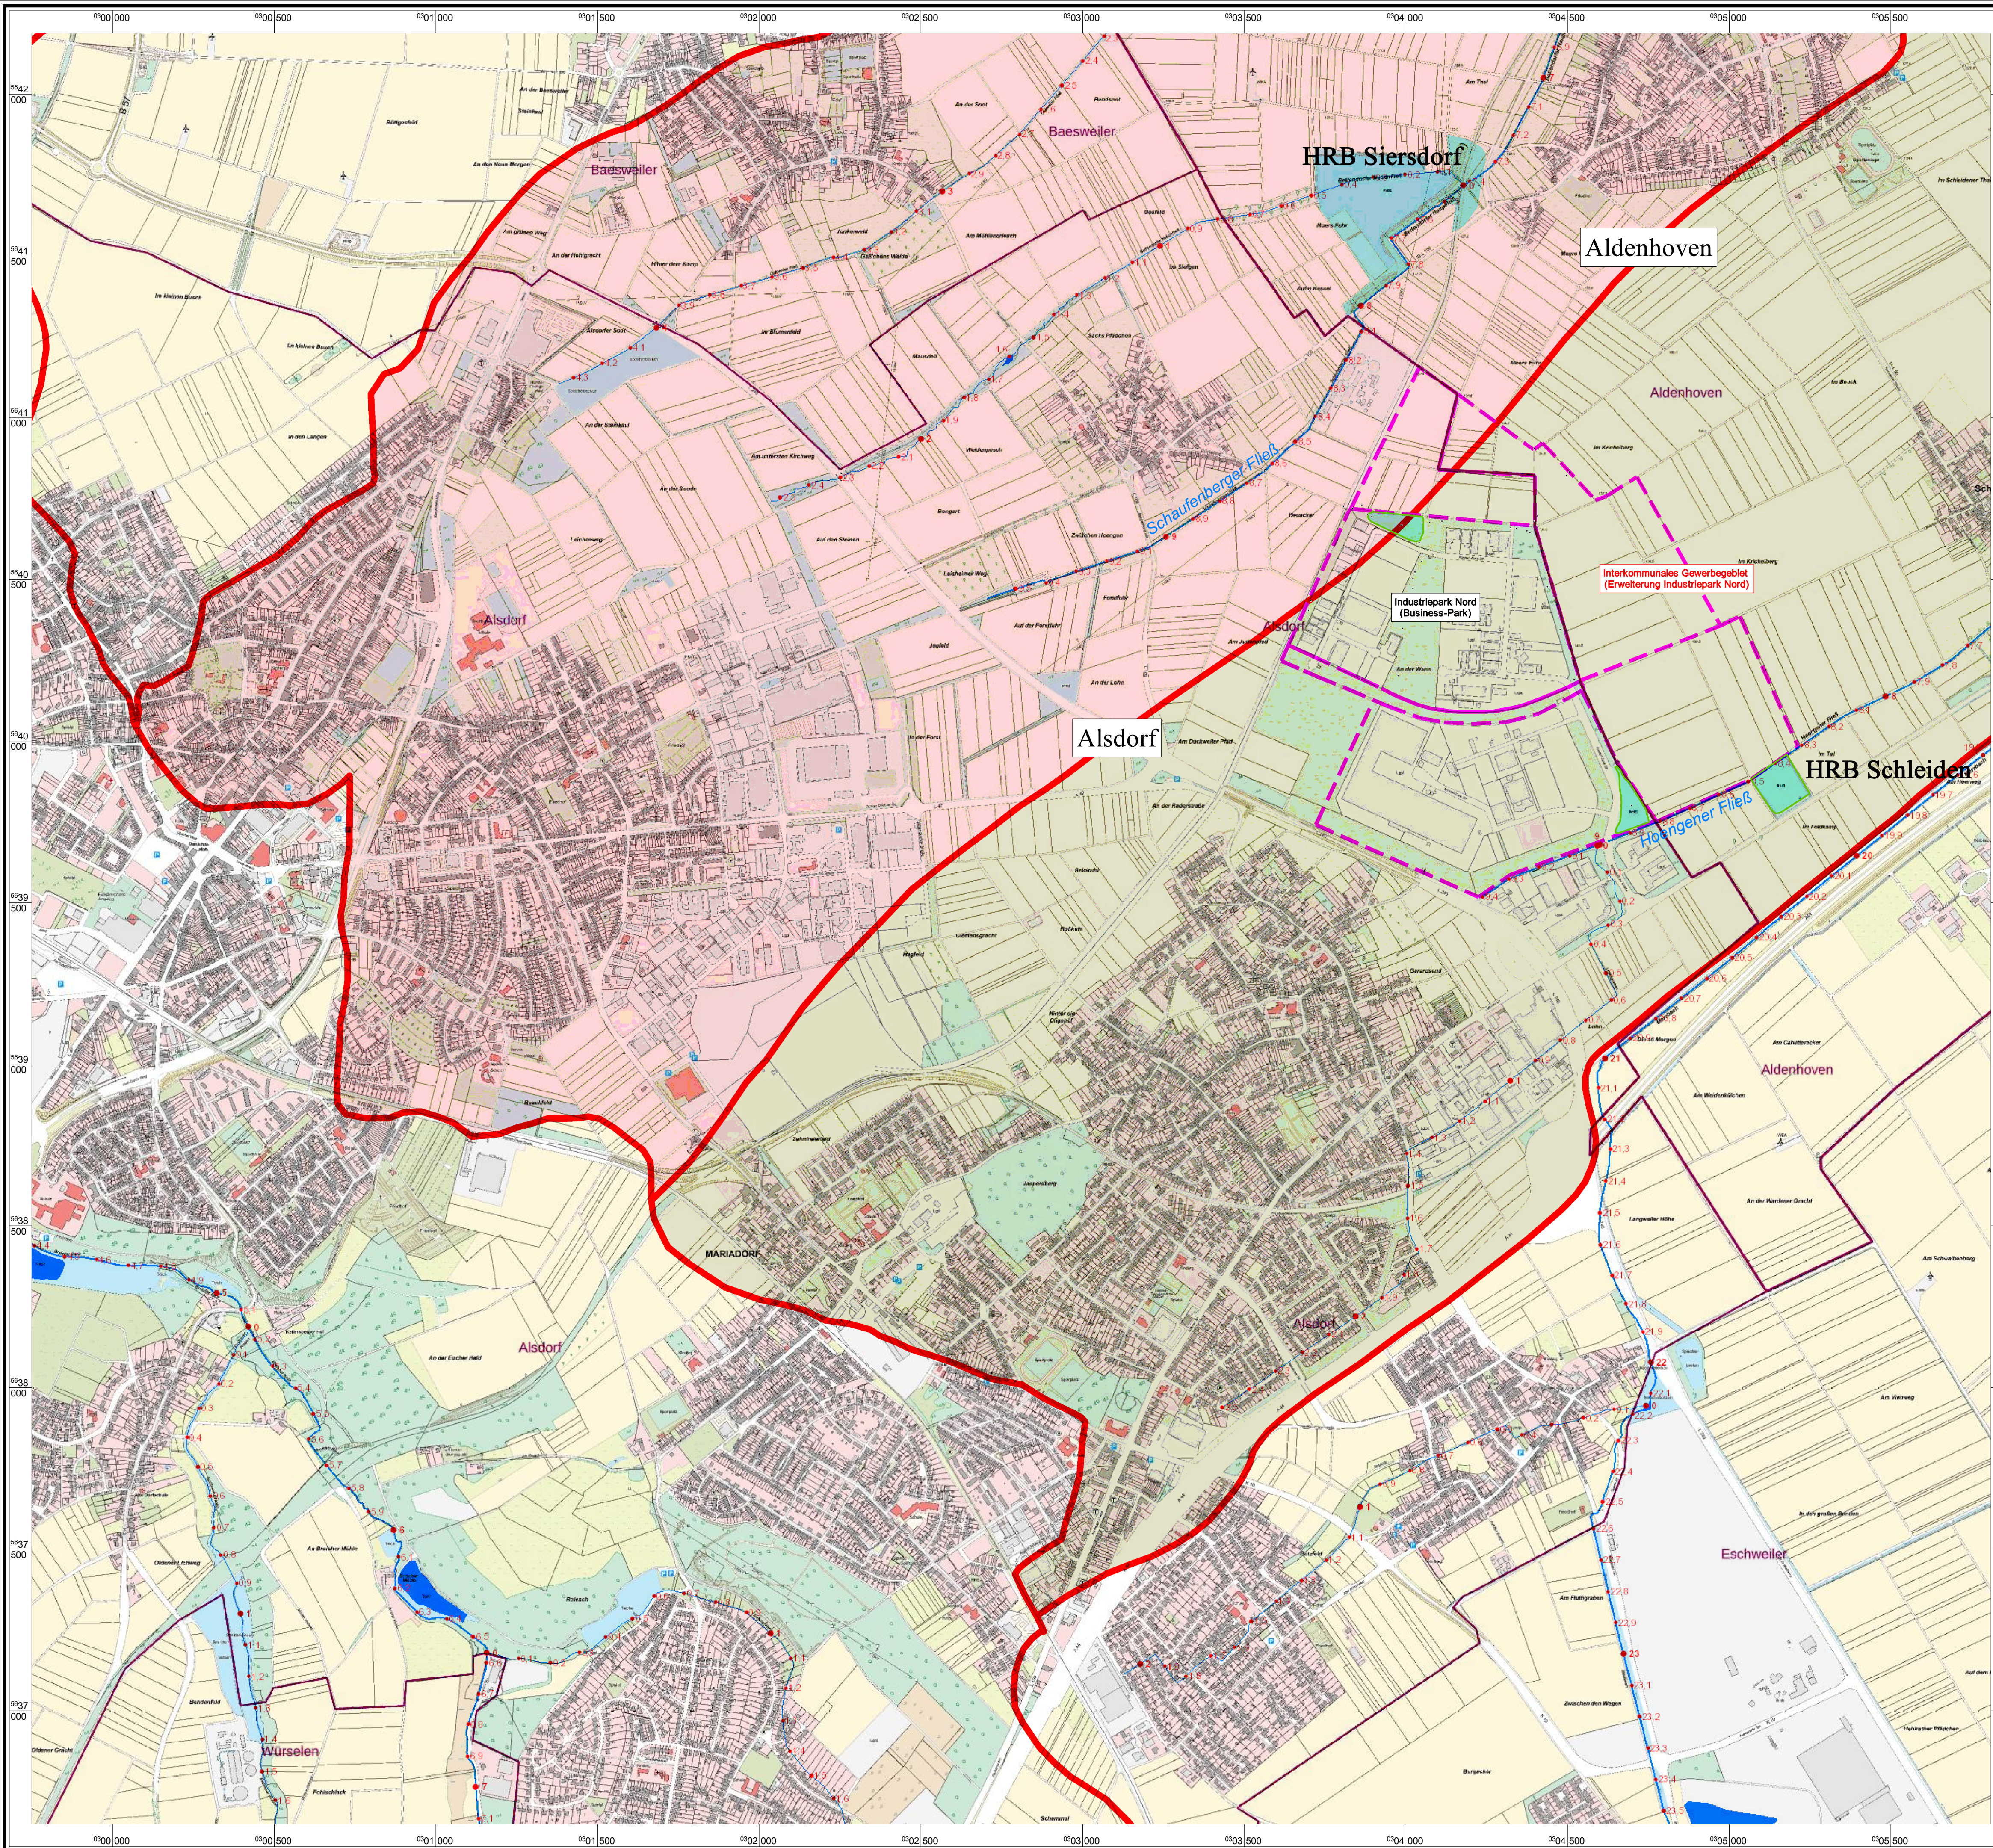

Zeichenerklärung

- Wasserscheiden gemäß Gewässerstationierungskarte NRW
- Gewässereinzugsgebiet, Schaufenberger Fließ
- Gewässereinzugsgebiet, Hoengener Fließ
- Regenrückhalteräume
- Interkommunales Gewerbegebiet (Erweiterung Industriepark Nord)

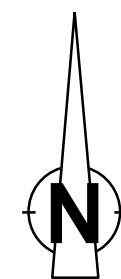

Land NRW (2020)
Datenlizenz Deutschland - Namensnennung - Version 2.0 (www.govdata.de/dl-de/by-2-0)

 Dr. Pecher AG · Klinkerweg 5 · 40699 Erkrath	Geschäftsbereichsleiter gez. Klaus Hans Pecher		Projektleiter gez. Rönz	
	Projekt-Nr. 1195-101764	Plan-Nr. 1	Datum bearbeitet August 2020	Name NOR
Datensatz Alsdorf_IndustrieparkNord.KPP	Datum August 2020	gezeichnet August 2020	NOR/SAS	geprüft August 2020

Stadt Alsdorf
Eigenbetrieb Technische Dienste
Carl-Zeiss-Straße 20, 52477 Alsdorf

Entwässerungskonzept für das geplante
interkommunale Gewerbegebiet der
Gemeinde Aldenhoven und der Stadt Alsdorf

Planart: Übersichtsplan, Gewässer		Auftraggeber:
Maßstab: 1:10.000	Blattgröße: DINA1	