


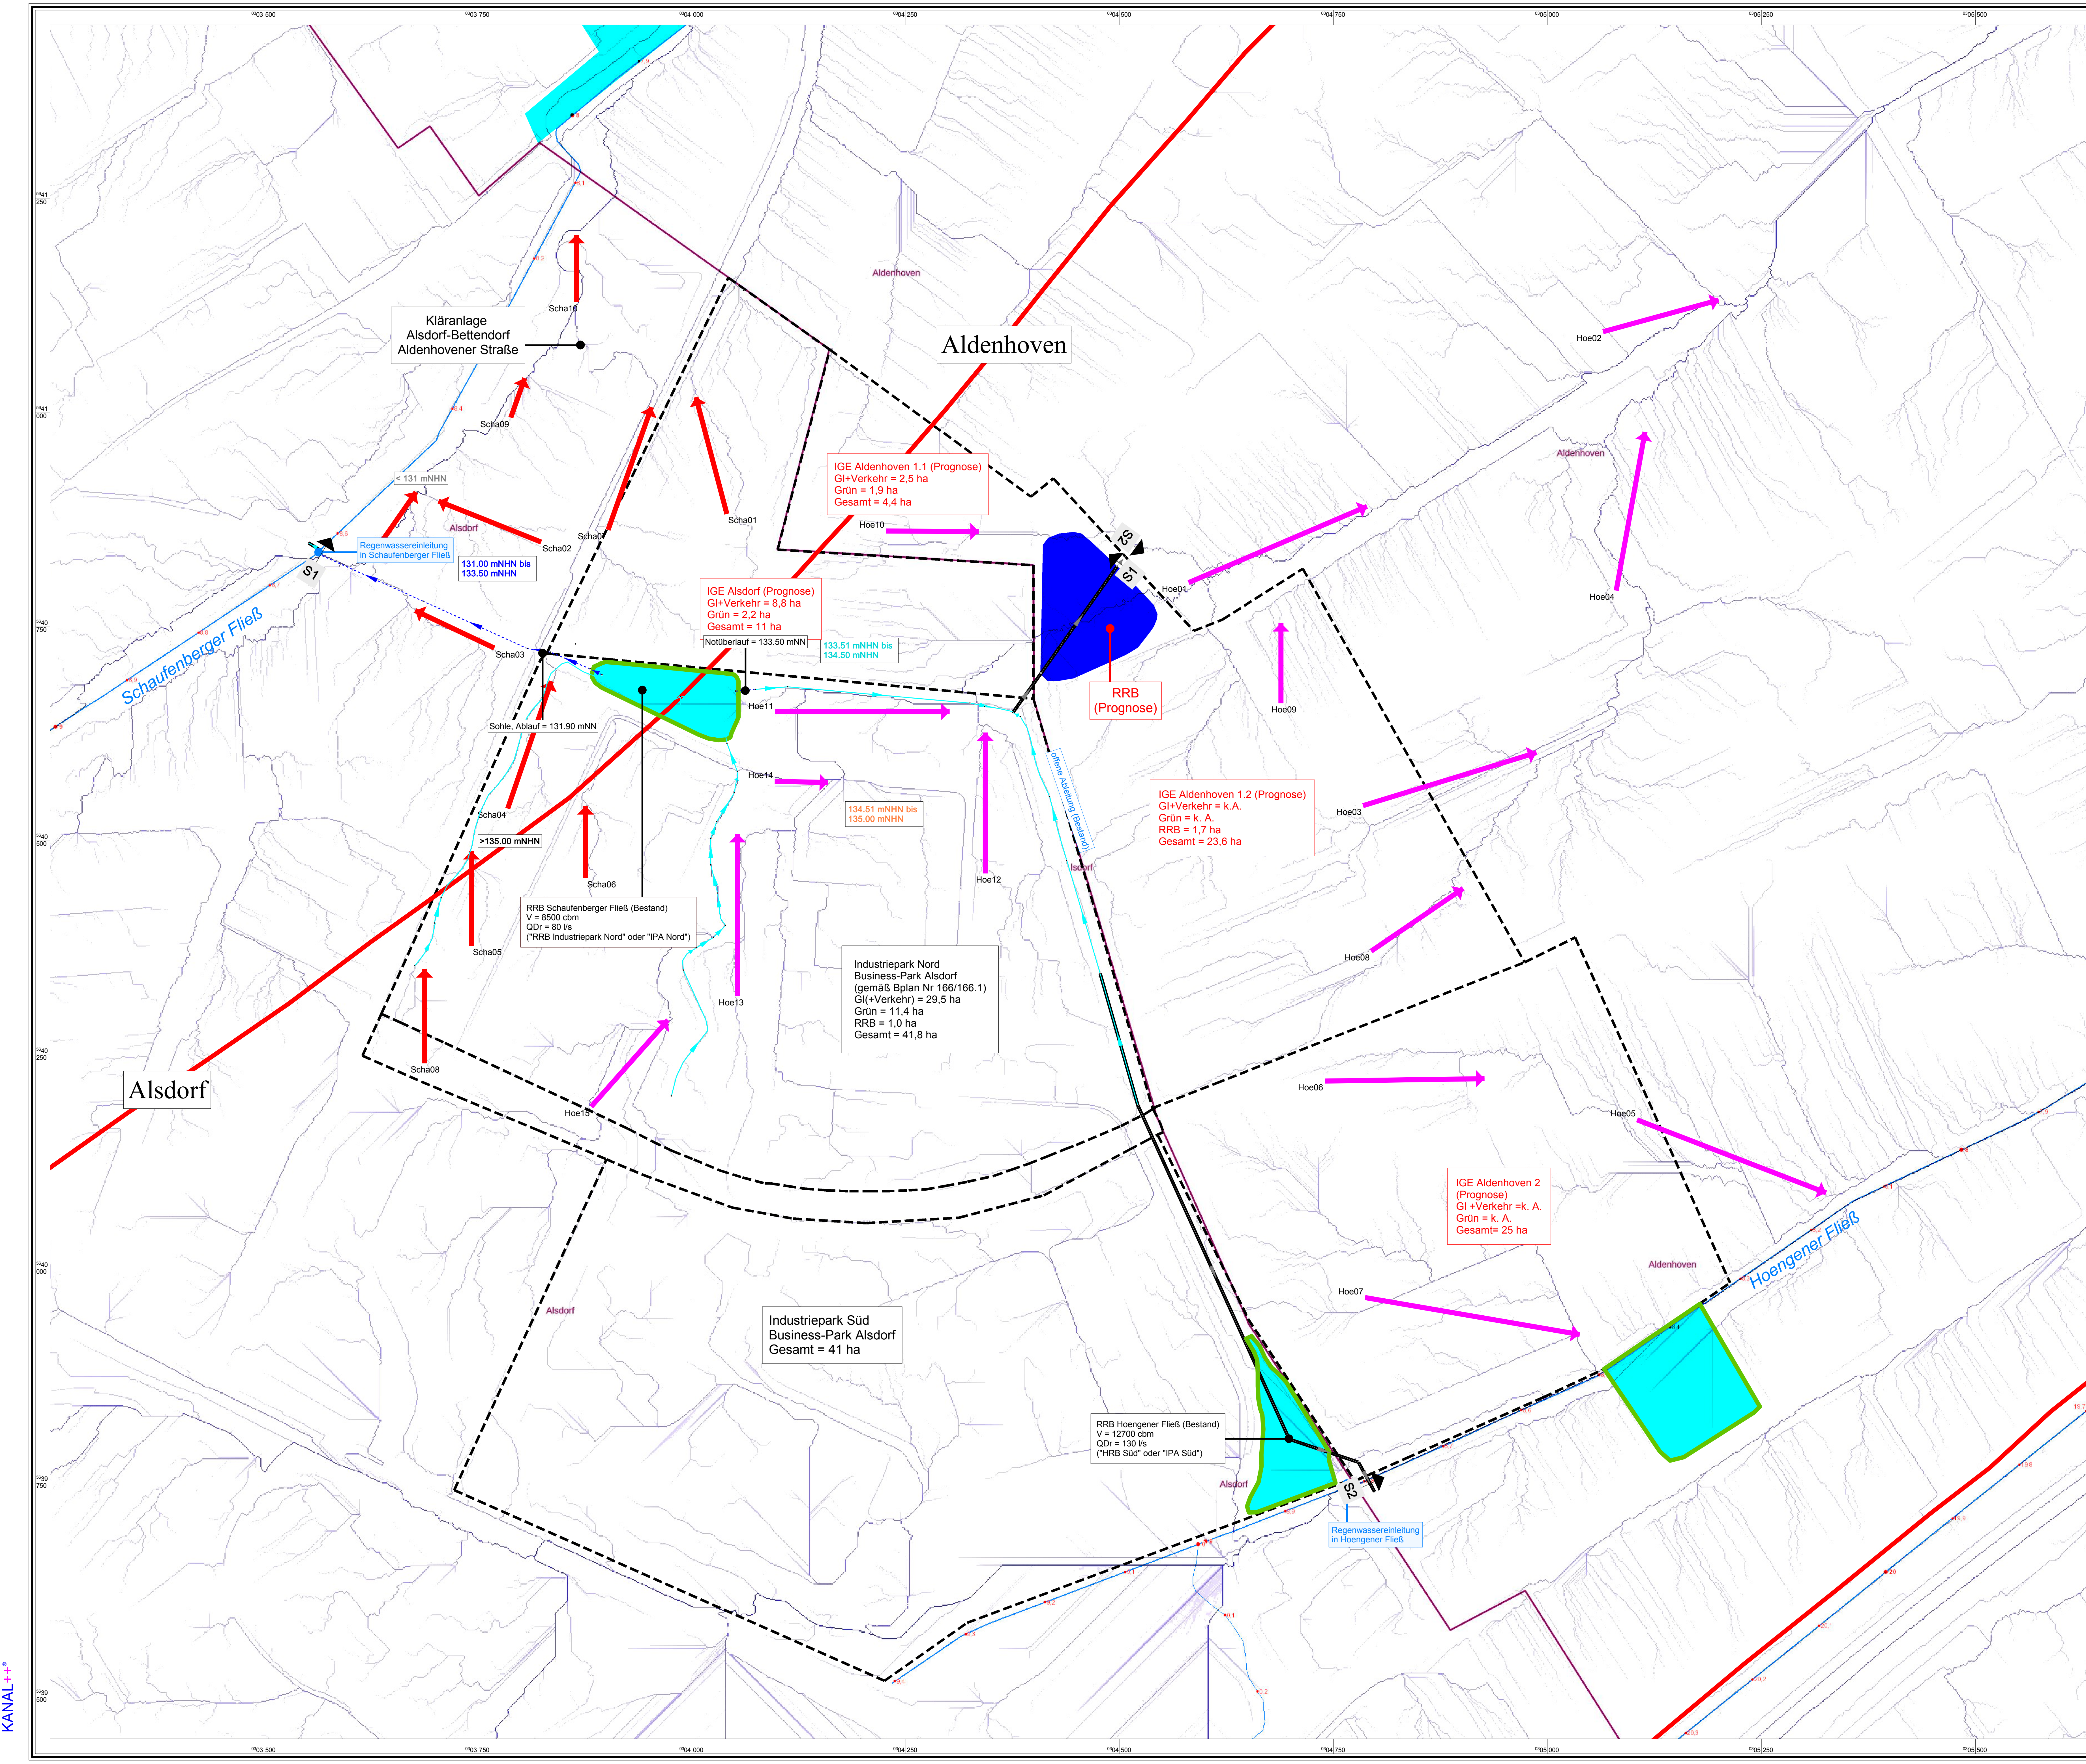

Zeichenerklärung

Fließwege im Einzugsgebiet


- Hoengener Fließ
- Schaufenberger Fließ

Ergebnis der Fließwegakkumulation (Fließwege)

Wasserscheiden gemäß Gewässerstationierungskarte NRW

Regenrückhalteräume

Interkommunales Gewerbegebiet (Erweiterung Industriepark Nord)

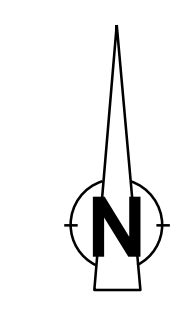

pecher Dr. Pecher AG · Klinkerweg 5 · 40699 Erkrath		Geschäftsbereichsleiter Projektleiter	
1195-101764		3.2	
Dr. Pecher AG	Klinkerweg 5	40699 Erkrath	
Dr. Pecher AG	Klinkerweg 5	40699 Erkrath	

Stadt Alsdorf
Eigenbetrieb Technische Dienste
Carl-Zeis-Straße 20, 52477 Alsdorf

Entwässerungskonzept für das geplante interkommunale Gewerbegebiet der Gemeinde Aldenhoven und der Stadt Alsdorf

Planart: Lageplan mit Fließwegen	Auftraggeber:
Maßstab: 1:2.500	Baugröße: DINA0